



SECCIÓN 1-1

ESCALERA: NO CUMPLE ANCHO MÍNIMO Y CONTRAHUELLA NO REGLAMENTARIA

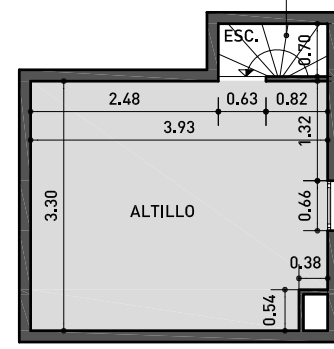


PLANTA ALTILO


PROYECTO:	TRAFALGAR 14, ático
DIRECCIÓN:	Trafalgar 14, ático
POBLACIÓN:	Barcelona
FASE:	<b>ESTADO ACTUAL</b>
NOMBRE DEL PLANO:	PLANTA Y SECCIÓN
ESCALA:	1/100 (DINA 3)
FECHA:	01-02-10
NUM. PLANO:	<b>01</b>
ARQUITECTO:	María Laura Geraci Aulestia i Pijoan 7, 3º1º, 08012 mail:taurageraci@hotmail.com mvl:628 709 485

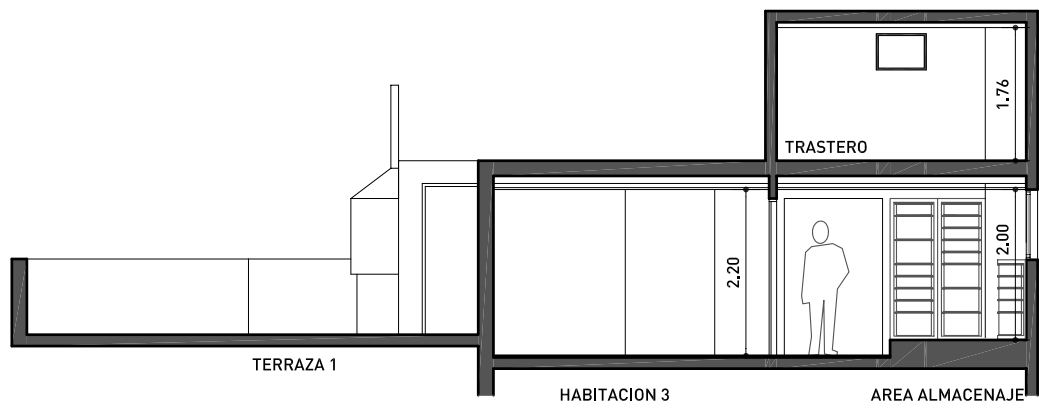

SECCIÓN 1-1

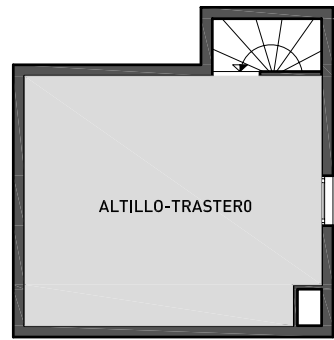

PLANTA ALTILLO

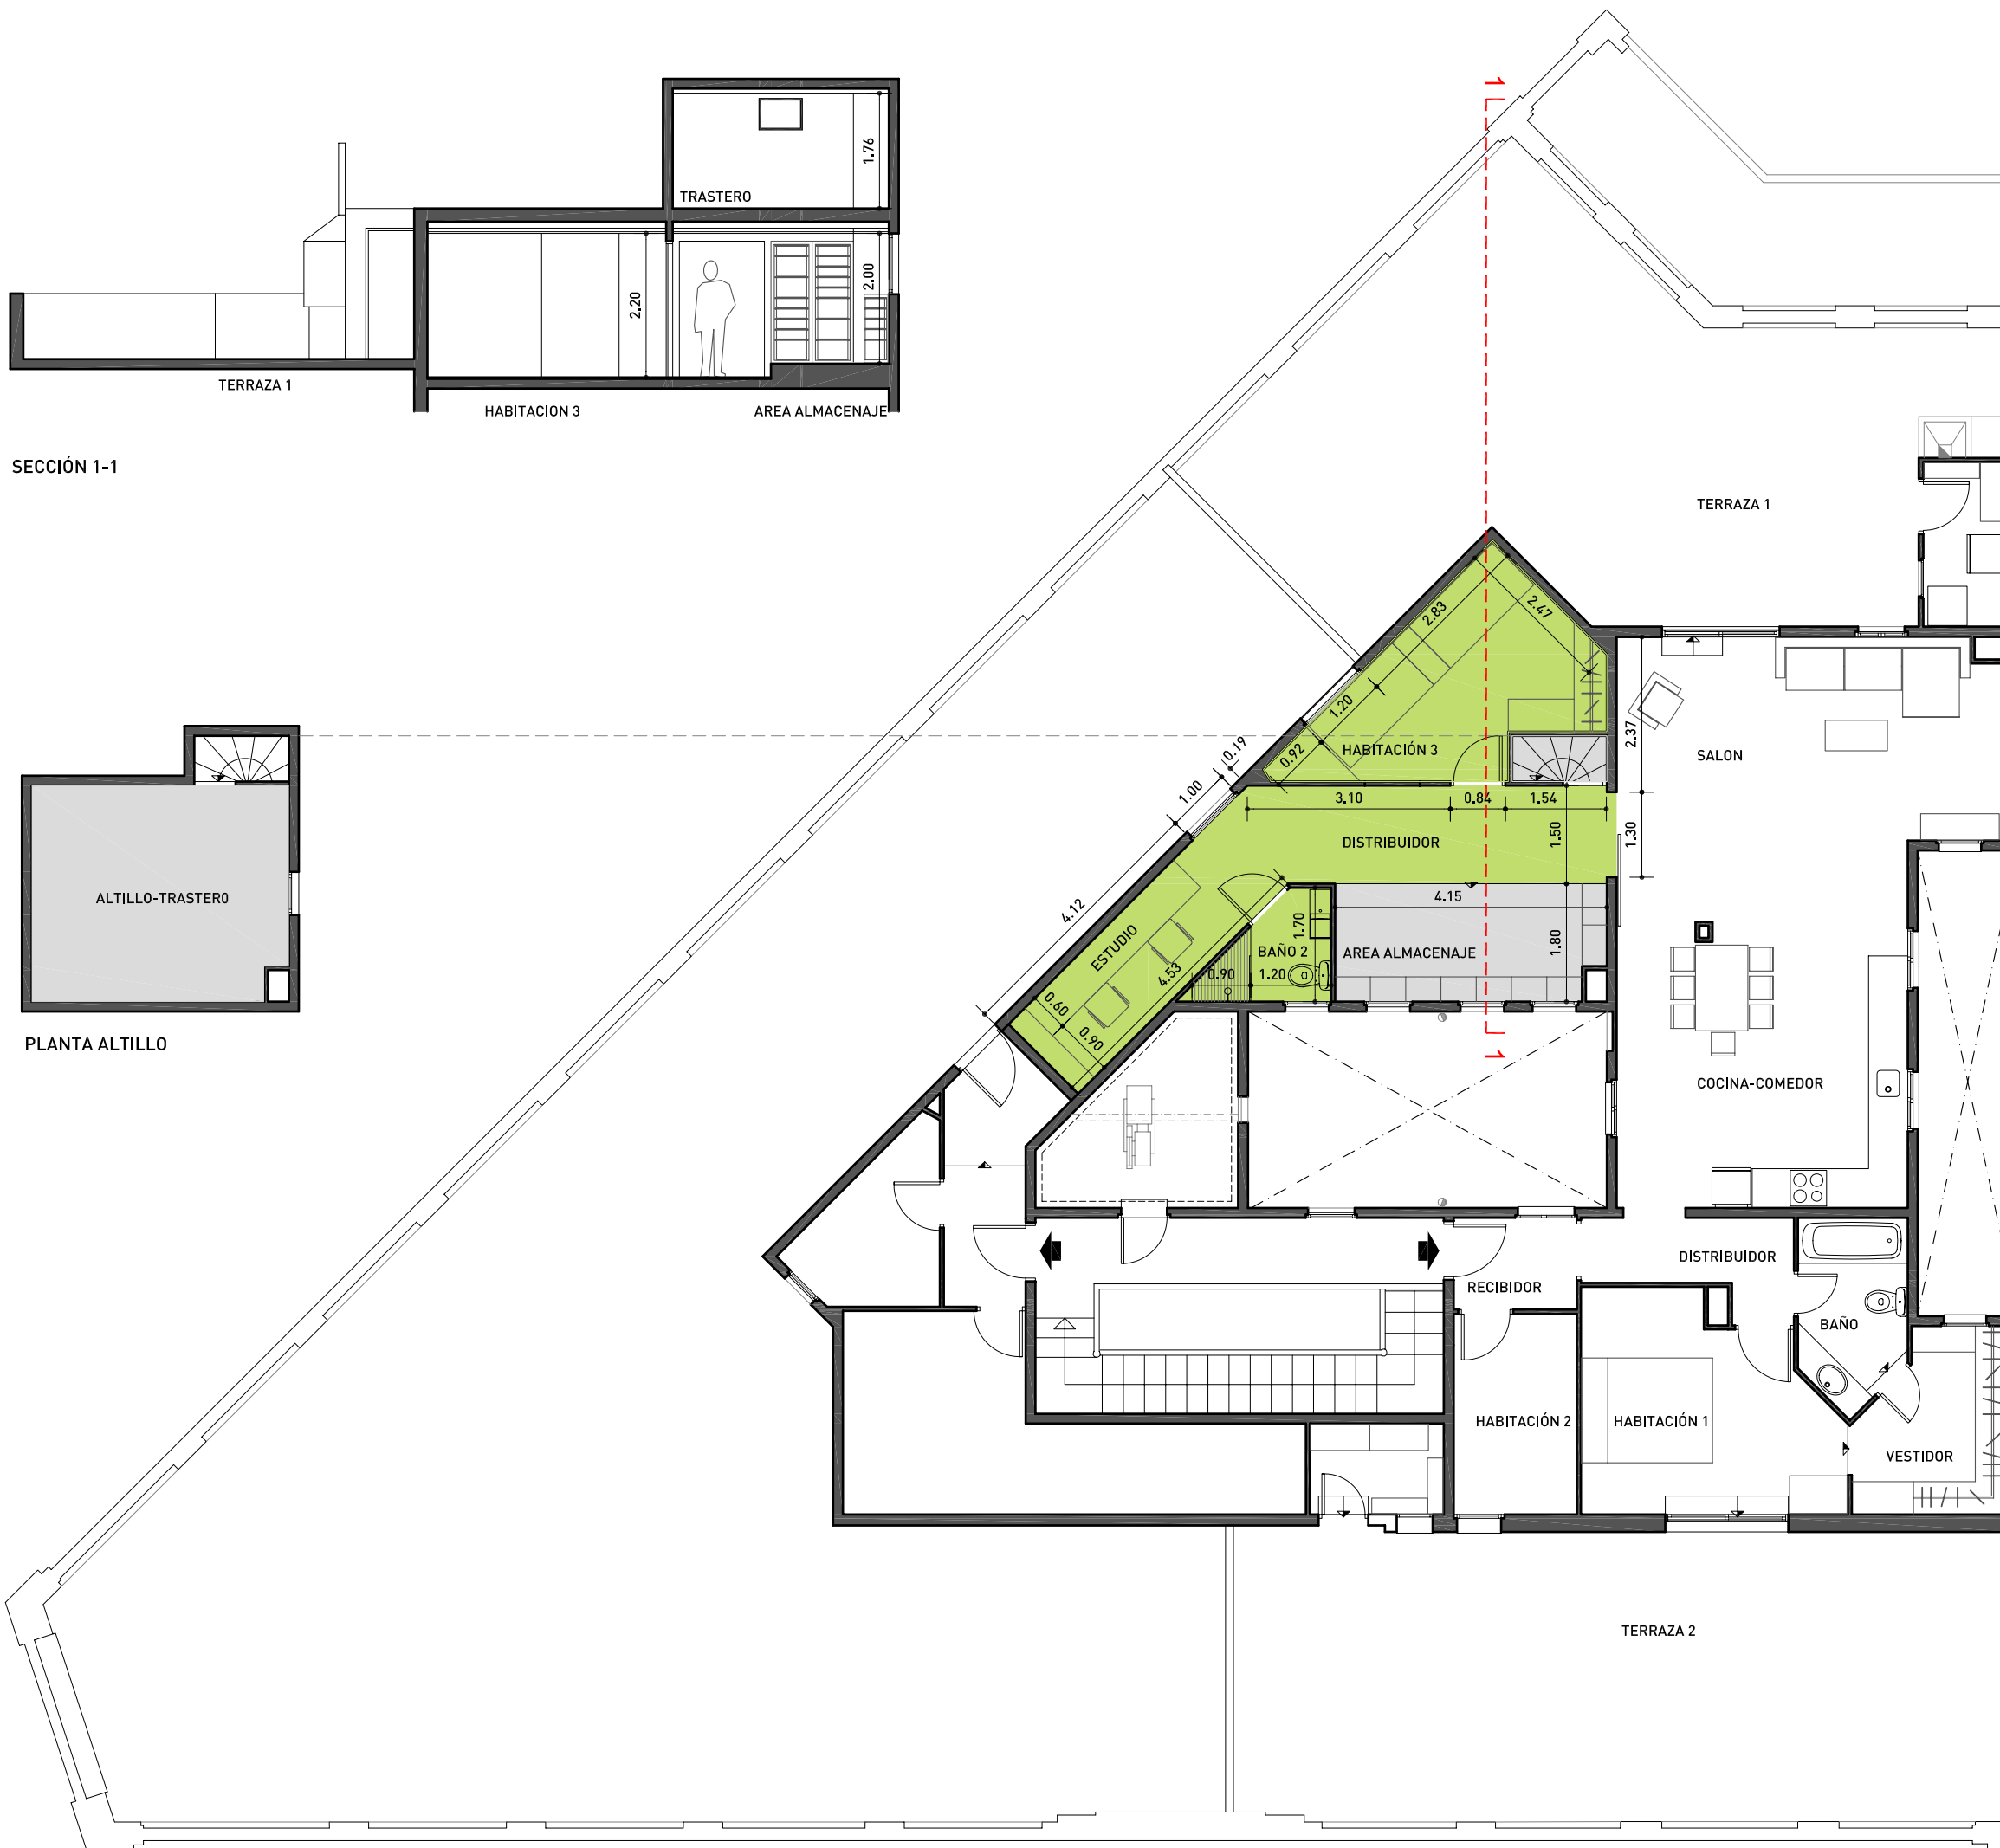


**SUPERFICIES AMPLIACIÓN**

■ LOCALES ALTURA 2,20m	
DISTRIBUIDOR	7,50m <sup>2</sup>
ESTUDIO	7,75m <sup>2</sup>
HABITACIÓN 3	10,55m <sup>2</sup>
BAÑO 2	2,65m <sup>2</sup>
TOTAL SUP. LOCALES h= 2,20m	28,45m <sup>2</sup>
□ LOCALES ALTURA MENOR 2,00m	
AREA ALMACENAJE	7,25m <sup>2</sup>
ALTILLO-TRASTERO	12,75m <sup>2</sup>
ESCALERA	1,00m <sup>2</sup>
TOTAL SUP. LOCALES h < 2,00m	21,00m <sup>2</sup>
<b>TOTAL</b>	<b>49,60m<sup>2</sup></b>

PROYECTO:	TRAFALGAR 14, ático
DIRECCIÓN:	Trafalgar 14, ático
POBLACIÓN:	Barcelona
FASE:	<b>PROPUESTA AMPLIACIÓN</b>
NOMBRE DEL PLANO:	PLANTA Y SECCIÓN
ESCALA:	1/100 (DINA 3)
FECHA:	01-02-10
NUM. PLANO:	<b>02</b>

ARQUITECTO: **María Laura Geraci**  
Aulesia i Pijoan 7, 3º1º, 08012  
 mail:taurageraci@hotmail.com  
 mvl:628 709 485

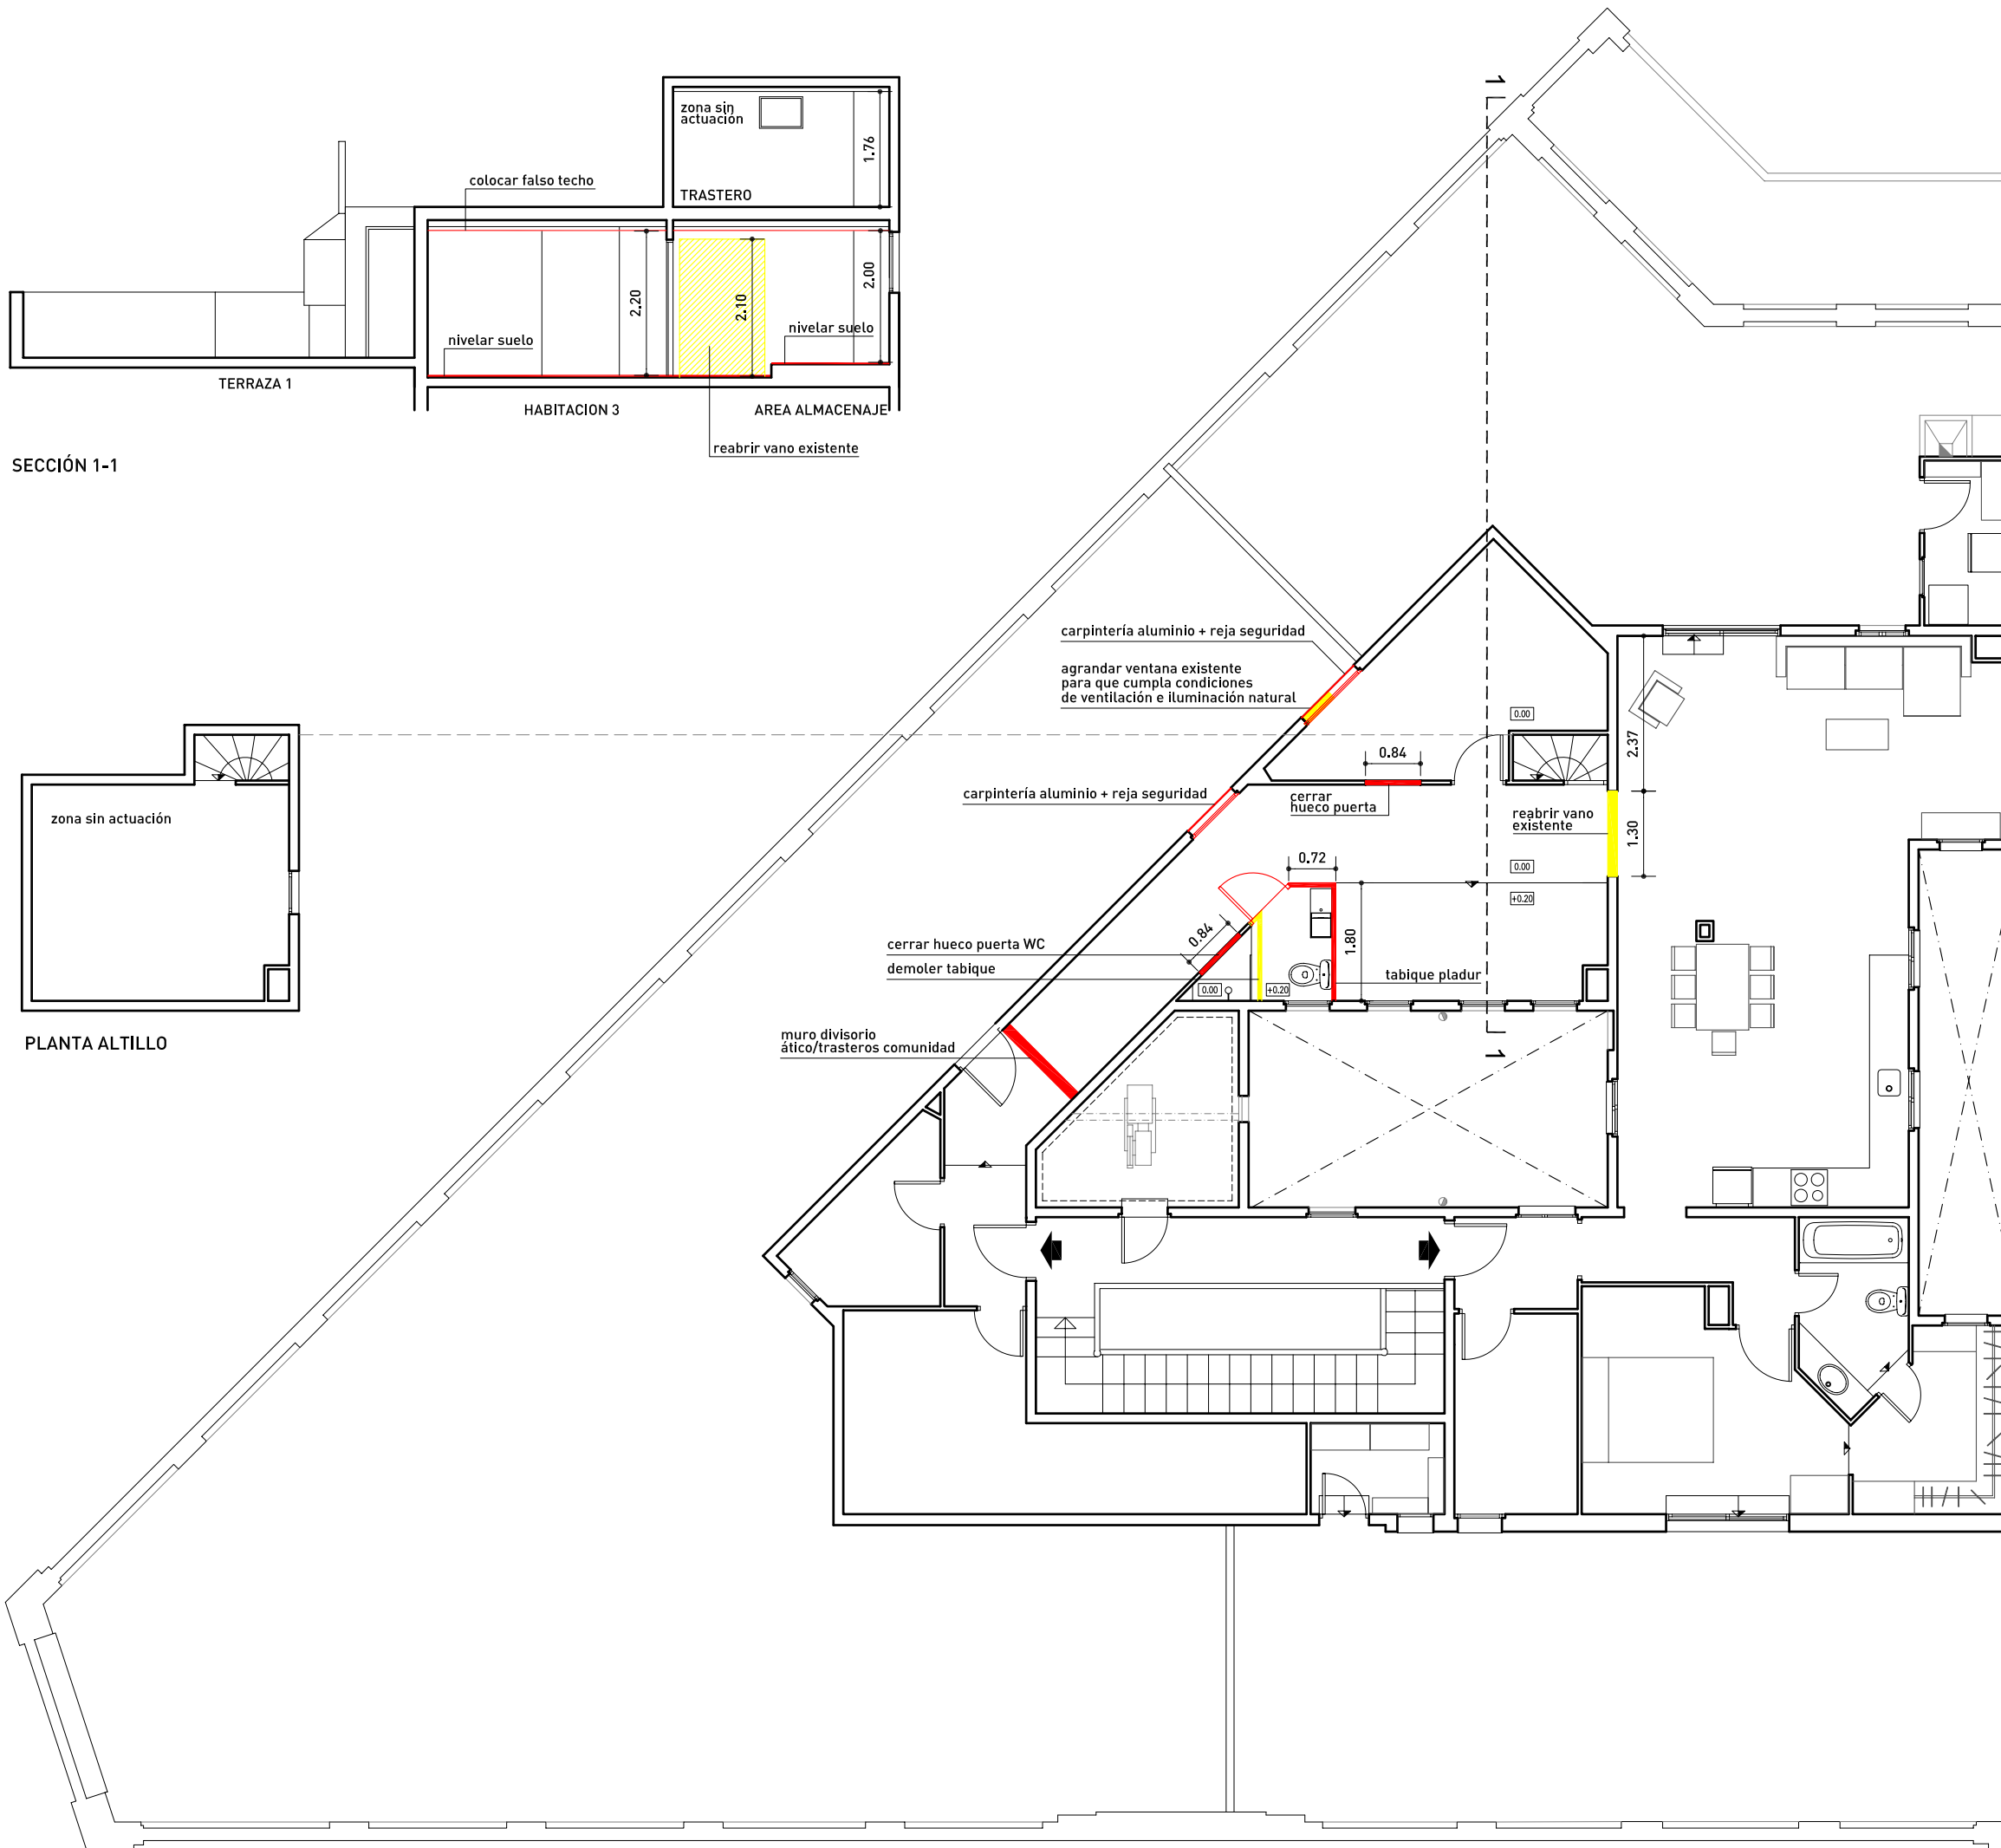

SECCIÓN 1-1

PLANTA ALTILLO

■ DEMOLICION  
■ OBRA NUEVA

PROYECTO:	TRAFALGAR 14, ático
DIRECCIÓN:	Trafalgar 14, ático
POBLACIÓN:	Barcelona
FASE:	<b>PROPUESTA AMPLIACIÓN</b>
NOMBRE DEL PLANO:	DEMOLICIÓN / OBRA NUEVA
ESCALA:	1/100 (DINA 3)
FECHA:	01-02-10
NUM. PLANO:	<b>03</b>

ARQUITECTO: **María Laura Geraci**  
Aulesia i Pijoan 7, 3º1º, 08012  
 mail:taurageraci@hotmail.com  
 mvl:628 709 485